




Innenansicht Suite - Bauerngarten
perspektivische Darstellung



Innenansicht Suite - Moosgarten
perspektivische Darstellung

Konstruktion, Material und Nachhaltigkeit
Die Konstruktion nutzt den „gesamten Baum“: Die Tragkonstruktion besteht aus Holzmassivwänden ohne zusätzliche Dämmung, das Dach ist eine Plattenkonstruktion aus Brettstapelelementen. Die Fassade besteht aus sägerauen, unbesäumten Brettern, die aus dem Randbereich des Stammes gewonnen werden. Im Inneren bleibt die Holzmassivkonstruktion sichtbar, die Gartenwände erhalten innerseitig eine hinterlüftete Fassade. Der obere Abschluss der Gartenwand ist als Rinne ausgebildet. Die Konstruktion dieser Wände kann eine einfache Holzständerkonstruktion sein. Die Dächer sind verschindelnd, die Dachrinnen aus Holz. Ein großes Oberlicht mit Öffnungselement sorgt mittels Thermik für eine gute sommerliche Durchlüftung.

Innenraum
Der Innenraum ist fast monomaterisch in Holz (Weißtanne und Zeder), auch das Bad mit Wanne, Dusche aus Lamellen und Zeder. Ergänzend werden natürliche Stoffe wie Filz am Betthaupt und Leinen vorgesehen. Einzige Ausnahme ist ein Bodenstreifen in Silberquartzit, der den Gartenweg im Innenraum fortsetzt. Die Möbel sind weitgehend in den Raum integriert. Eine Bank und Ablagefläche zieht sich vom Garten in den Raum hinein und wieder in den hinteren Garten hinaus, wird Sofa und Sitzgelegenheit. Ein sehr großer Tisch gibt Platz zum Essen, Lesen und Arbeiten. Das zweite Zimmer der Superiorsuite kann flexibel genutzt werden. Das Bett verschwindet in einer Schrankwand, der Raum kann auf Wunsch für Sport, Yoga oder auch als Arbeitszimmer ausgestattet werden.

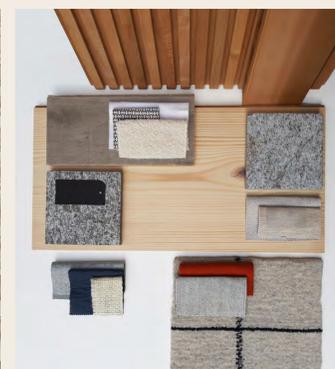

Grundriss Juniorsuite
Maßstab 1:50



Grundriss Seniorsuite
Maßstab 1:50




Grundriss Superiorsuite
Maßstab 1:50



Seniorsuite, Innenansicht 01
Maßstab 1:50



Seniorsuite, Innenansicht 02
Maßstab 1:50

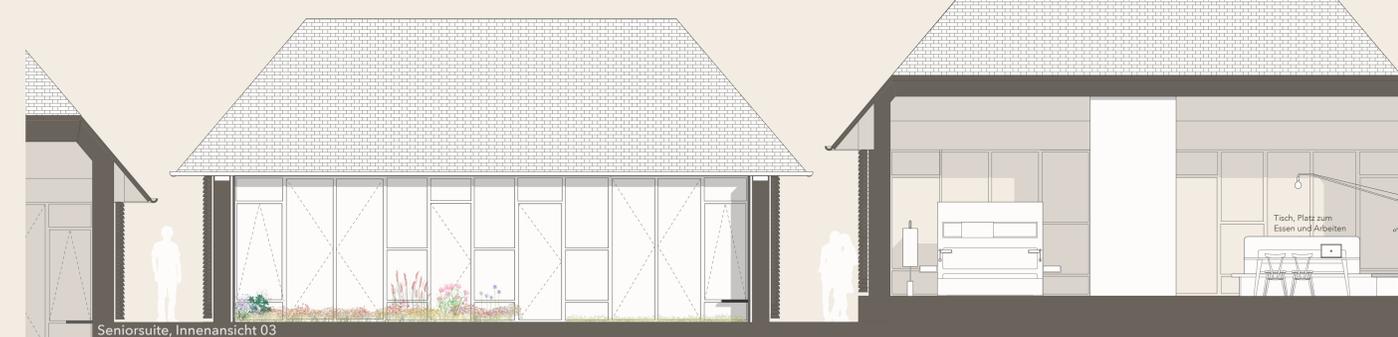

Seniorsuite, Innenansicht 03
Maßstab 1:50