





Ansicht West "Park" ein versteckter, ruhiger Grünraum kann zu einem Treffpunkt im Quartier werden

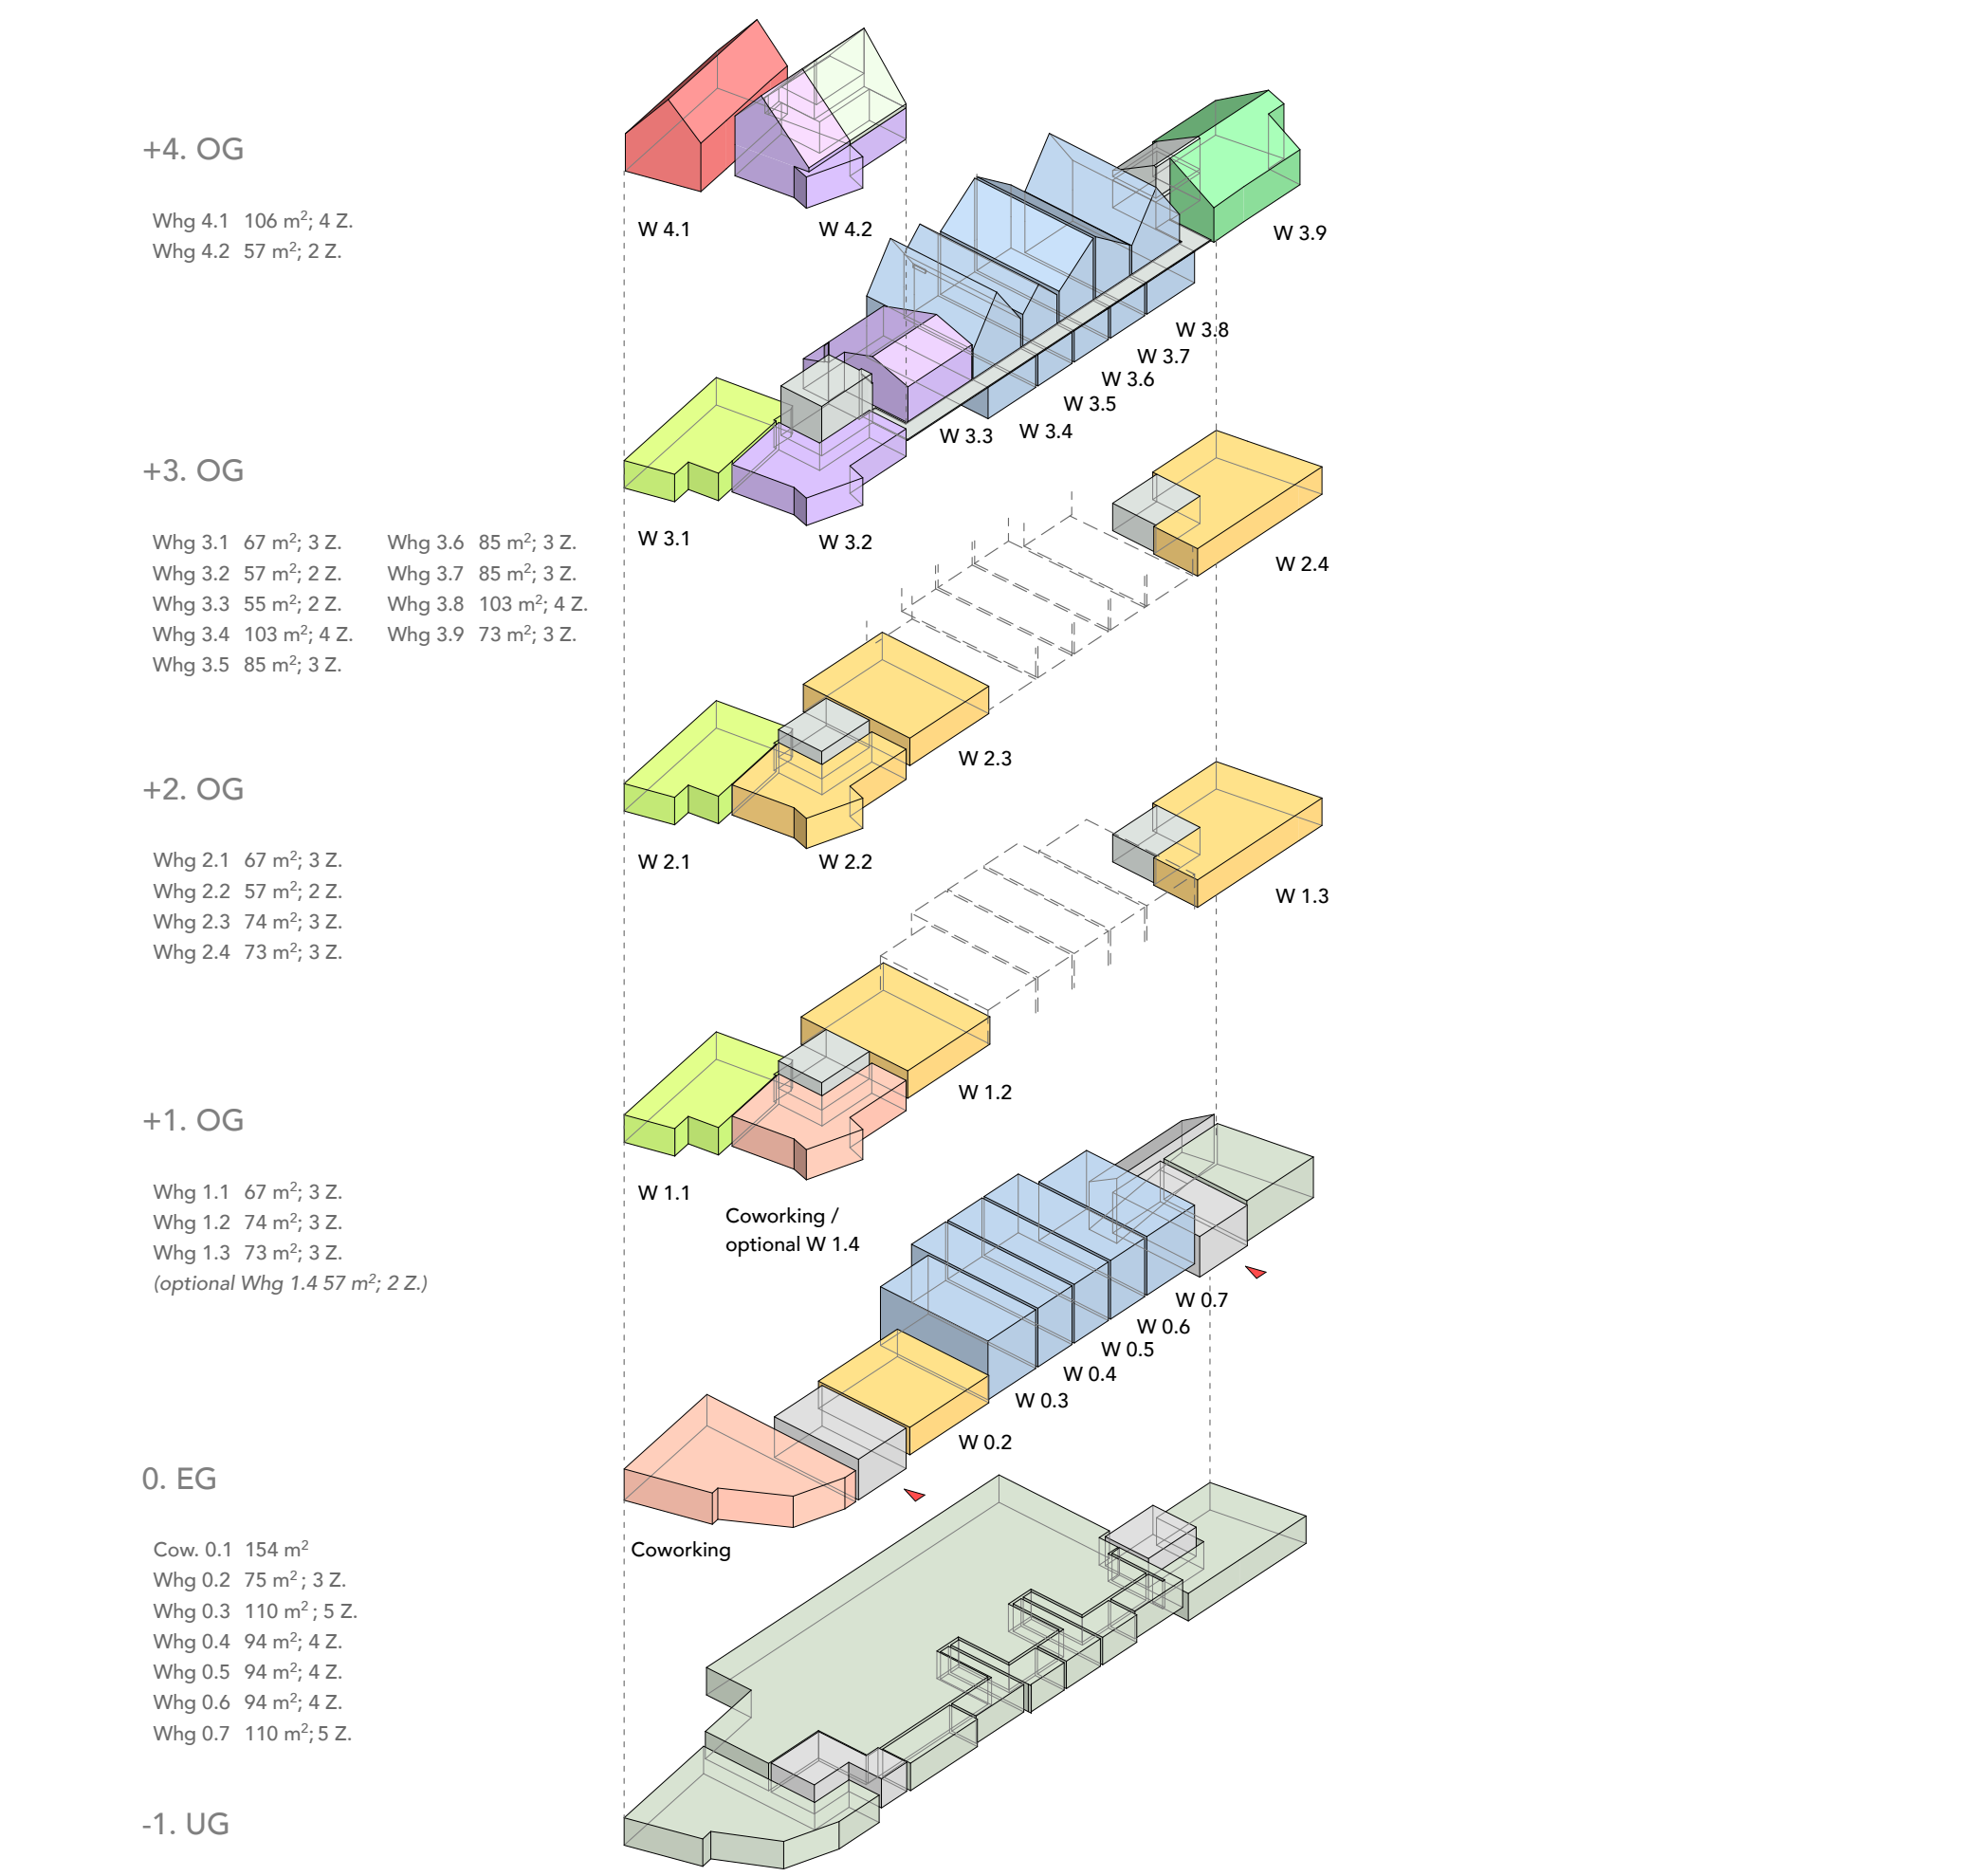

- Sonstige Nutzungen
- Urban Villa, freifinanziert n° 10
- Geförderte Mietwohnung n° 3, barrierefrei
- Bezahlbare Eigentumswohnungen n° 1, barrierefrei
- Publikumsbezogene Nutzungen
- Geförderter Mietwohnungsbau n° 6 + 1 optional
- Freifinanzierter Mietwohnungsbau n° 1
- Bezahlbare Eigentumswohnungen n° 3

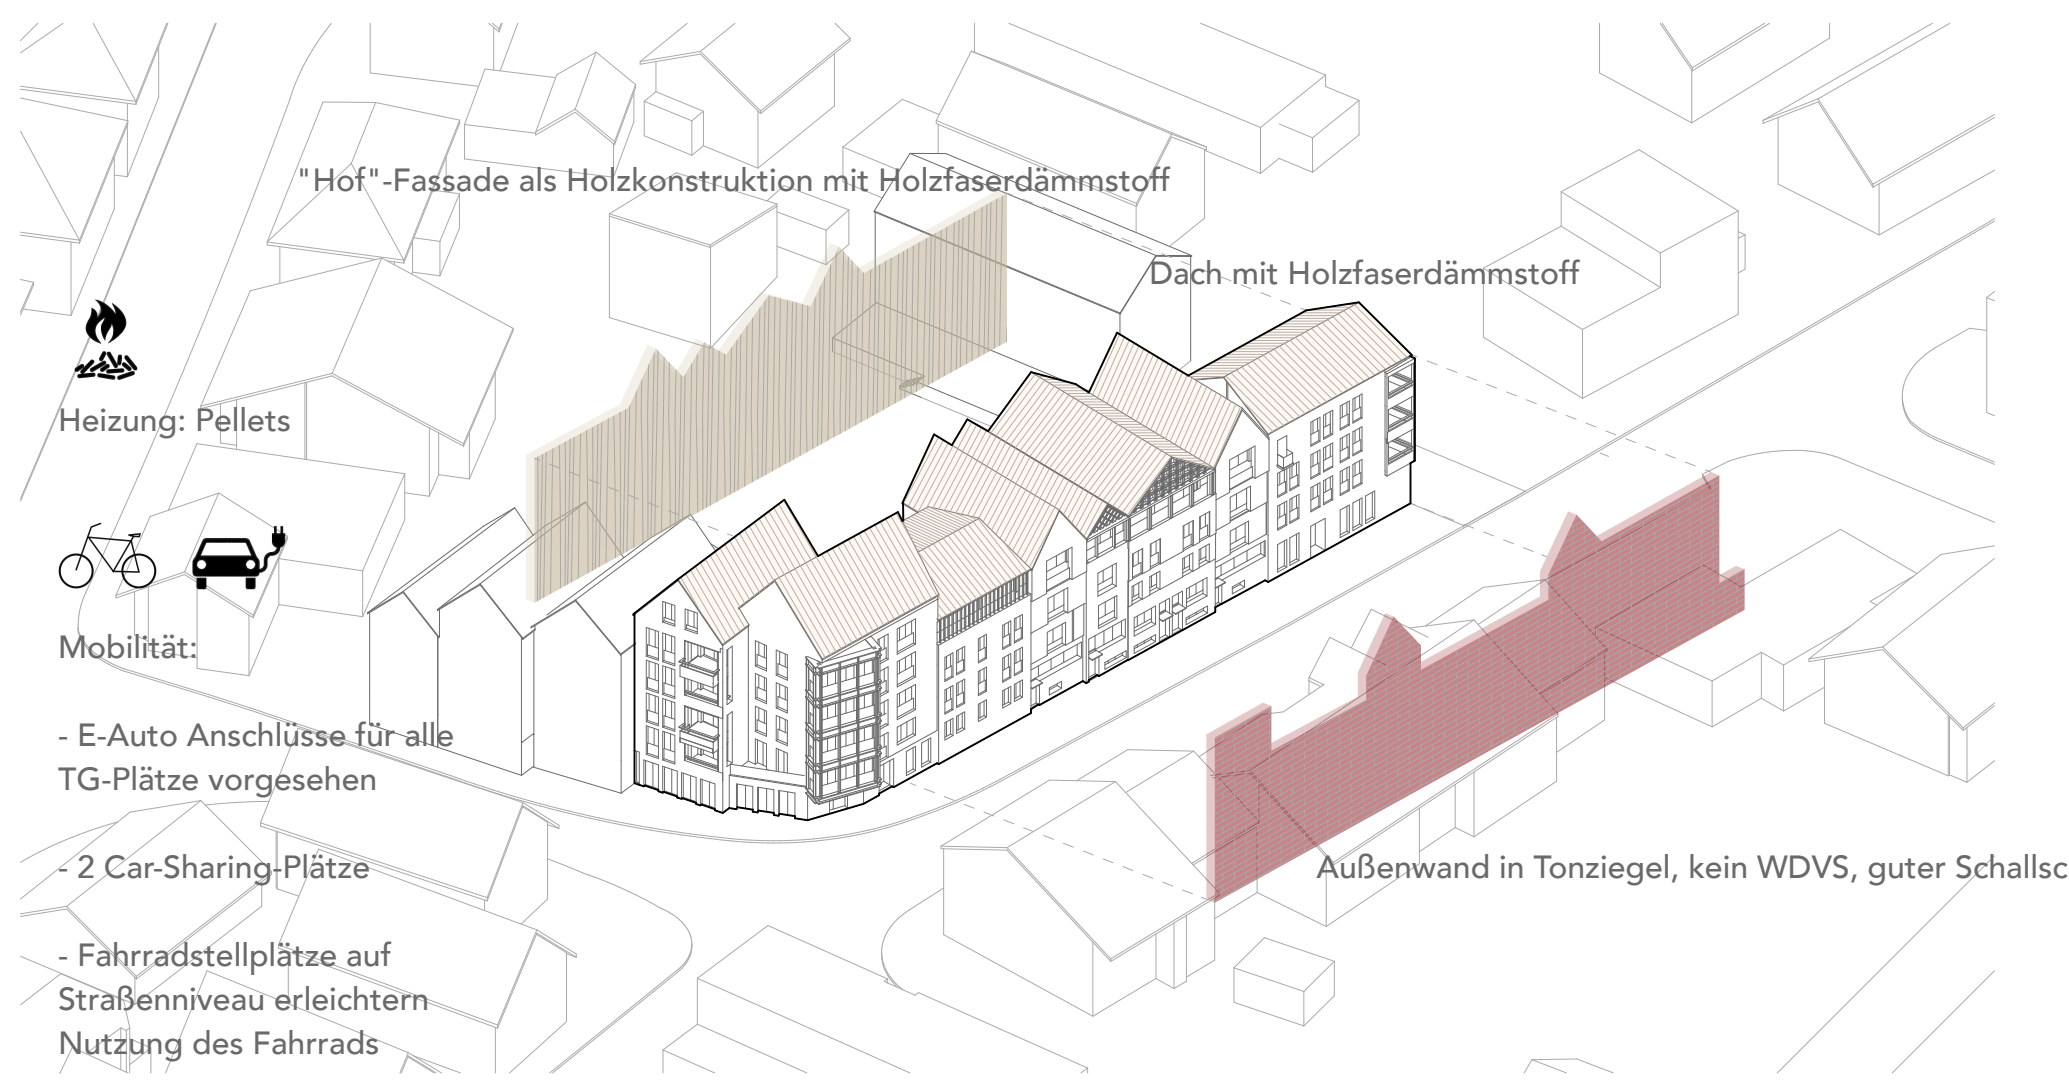

Konstruktion und Nachhaltigkeit KfW 55-Standard wird erreicht



Ansicht Nord 1:200



erhöhtes Erdgeschoß und Freiraumgestaltung 1:200 (mit Vorschlag für das gesamte Betrachtungsgebiet)



Ansicht West "Park" 1:200